
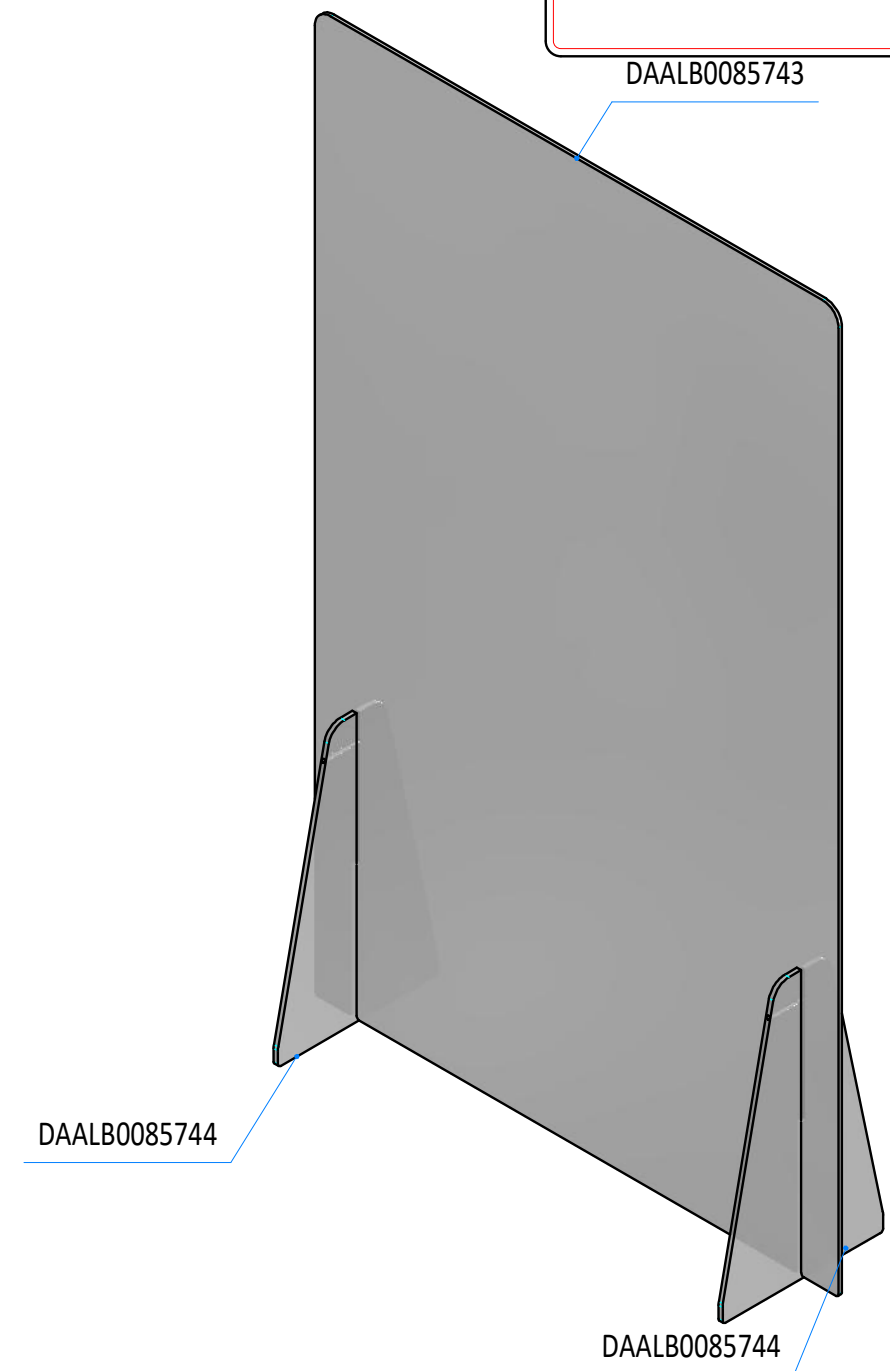
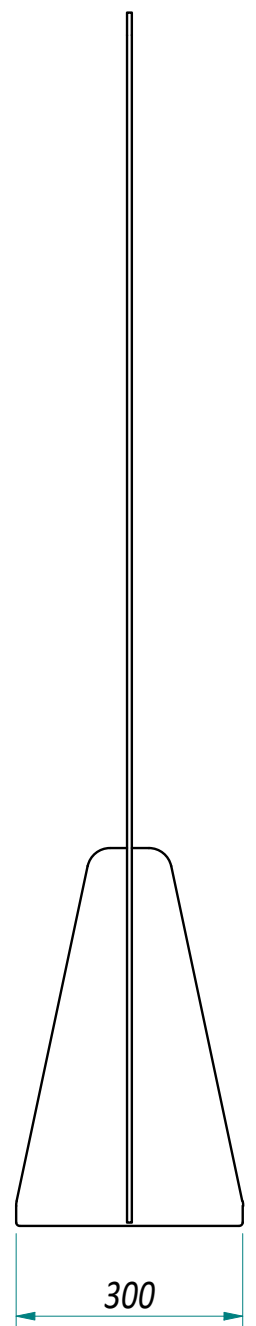


BAR CODE Montaggio

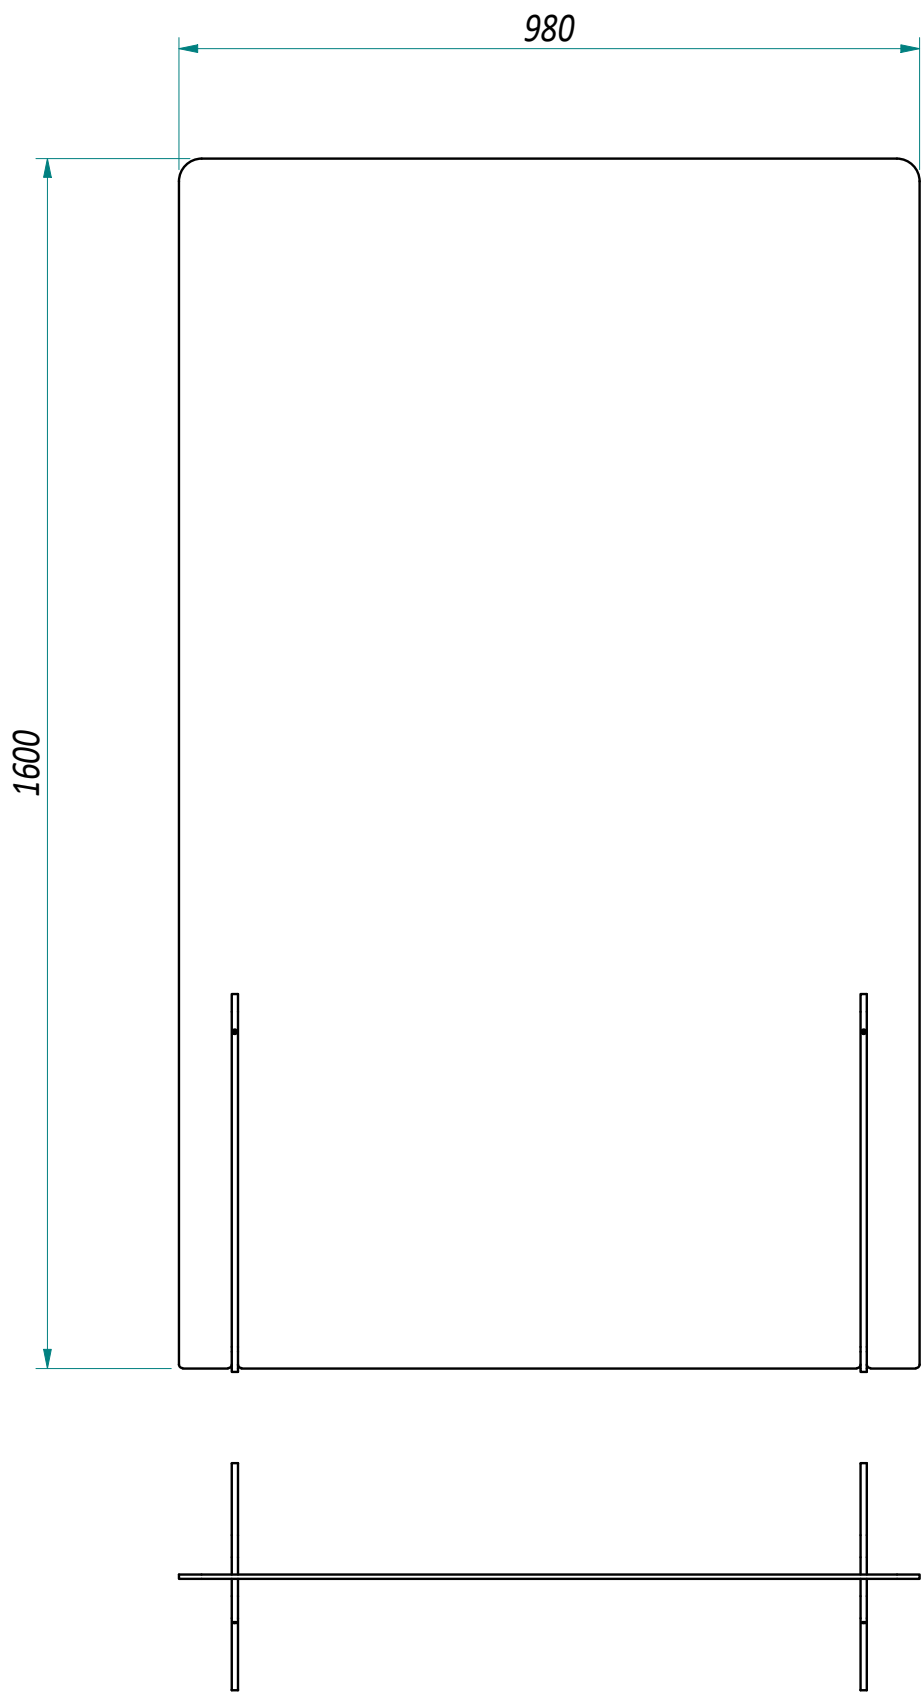

Tolleranze Quote libere	Lineari 0.1	Fori H11	Alberi h11	Tolleranze geometriche	<table border="1"> <tr> <td> 0.10</td> <td> 0.10</td> </tr> <tr> <td> 0.20</td> <td> 0.05</td> </tr> </table>	0.10	0.10	0.20	0.05	Rugosità generale	3.2 ✓	Togliere bave e spigoli vivi Smussi non quotati 0,5x45° - Raccordi non quotati R 0.5 Le tolleranze si intendono a pezzo finito con trattamenti	
0.10	0.10												
0.20	0.05												
Materiale:						Tratt.term.:							
Mat.prima:						Tratt.superf.:							
Descrizione: PROT. DIVISORIA ANTICONTAGGIO						Dim1 :							
						Dim 2 :							
Cliente						Data: 06/04/2020		Scala: 1 : 10					
						Diseg.: Davide Guglielmi		Massa : 13,20 kg					
Cod.Cliente						Codice N		Rev.: A					
 Dierre Decatech s.r.l. Via Marconi 2/B - 35010 Borgoricco (PD) Tel. +39 049 9336019 www.dierredecatech.com - tecnico@dierredecatech.com						VPZXX0000776							
						Codice Interno VPZXX0000776.iam		N° Disegno VPZXX0000776.idw					
Si vieta l'uso e la riproduzione o la visione a terzi del presente disegno senza esplicita autorizzazione. Dierre Decatech srl tutelerà i propri diritti a norma di legge.													
								Foglio 1 di 1					